

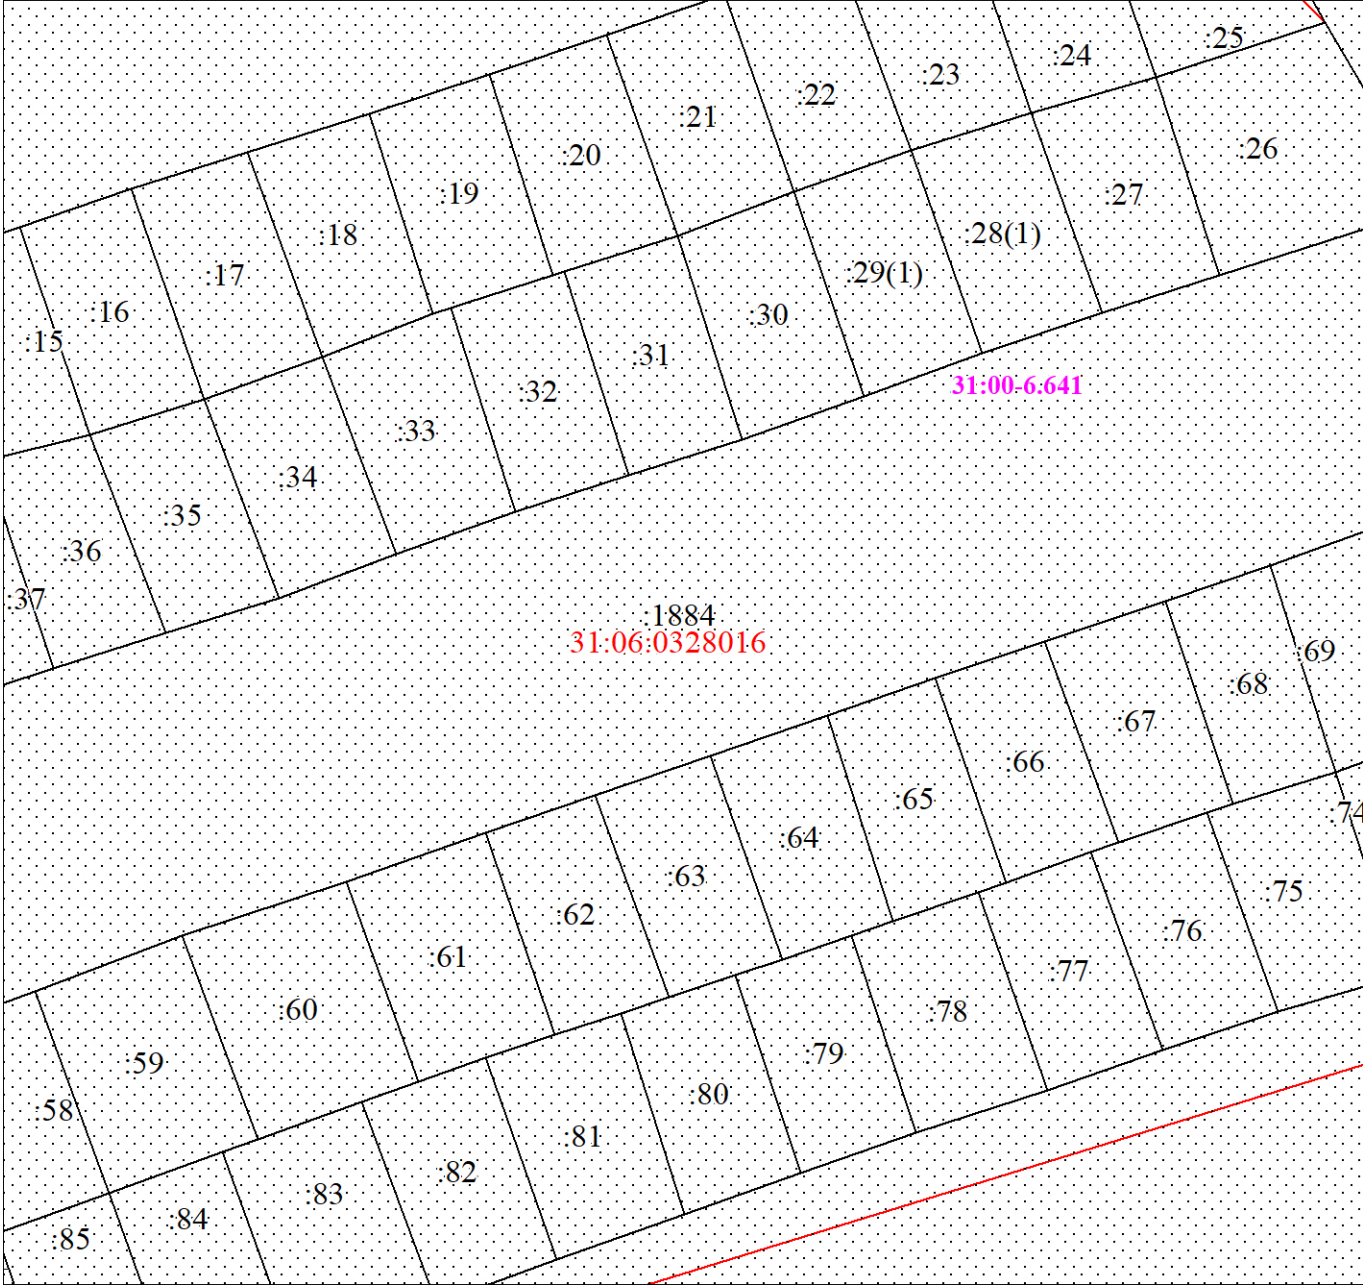
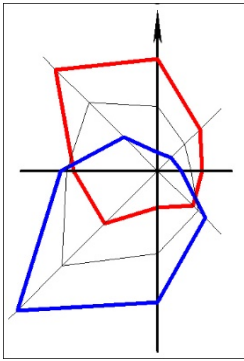
Условные обозначения:

- Часть границы, сведения ЕГРН, о которой позволяют однозначно определить ее положение на местности
- Надписи кадастрового номера земельного участка
- Граница проекта межевания территории
- Обозначение ЗОУИТ
- Граница кадастрового квартала
- Обозначение кадастрового квартала

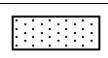
Необходимо внести изменения в границы земельных участков с кадастровыми номерами: 31:06:0328035:357, 31:06:0000000:1885, 31:06:0328035:400, 31:06:0328035:37 и 31:06:0000000:1884 так как границы этих участков были определены некорректно на местности и образовать три земельных участка :ЗУ255, :ЗУ256, :ЗУ257 под существующими гаражами, данные участки отсутствуют в утвержденном проекте межевания.

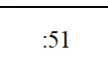
№ док.	
Вып.	
Взам. инв. №	
Подп. и дата	
№ подл.	

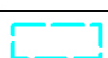
							11-23-ПМТ			
							Обоснование проекта межевания территории			
Изм.		Кол. уч.	Лист	№ док.	Подп.	Дата	Проект изменений в утвержденный проект межевания территории в границах элемента планировочной структуры территории гаражностроительного кооператива «Горняк» города Старый Оскол Старооскольского городского округа Белгородской области, расположенных в кварталах 31:06:0328035, 31:06:0000000	Стадия	Лист	Листов
	Разраб.		Кошелева			11.23		П	1	1
	Проверил		Топорков			11.23				
	Н. контр.									
	Утв.									

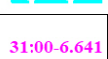


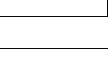
Условные обозначения:

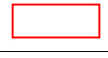
- 

Часть границы, сведения ЕГРН, о которой позволяют однозначно определить ее положение на местности
- 

Надписи кадастрового номера земельного участка
- 

Граница проекта межевания территории
- 

Обозначение ЗОУИТ
- 

Граница кадастрового квартала
- 

Обозначение кадастрового квартала

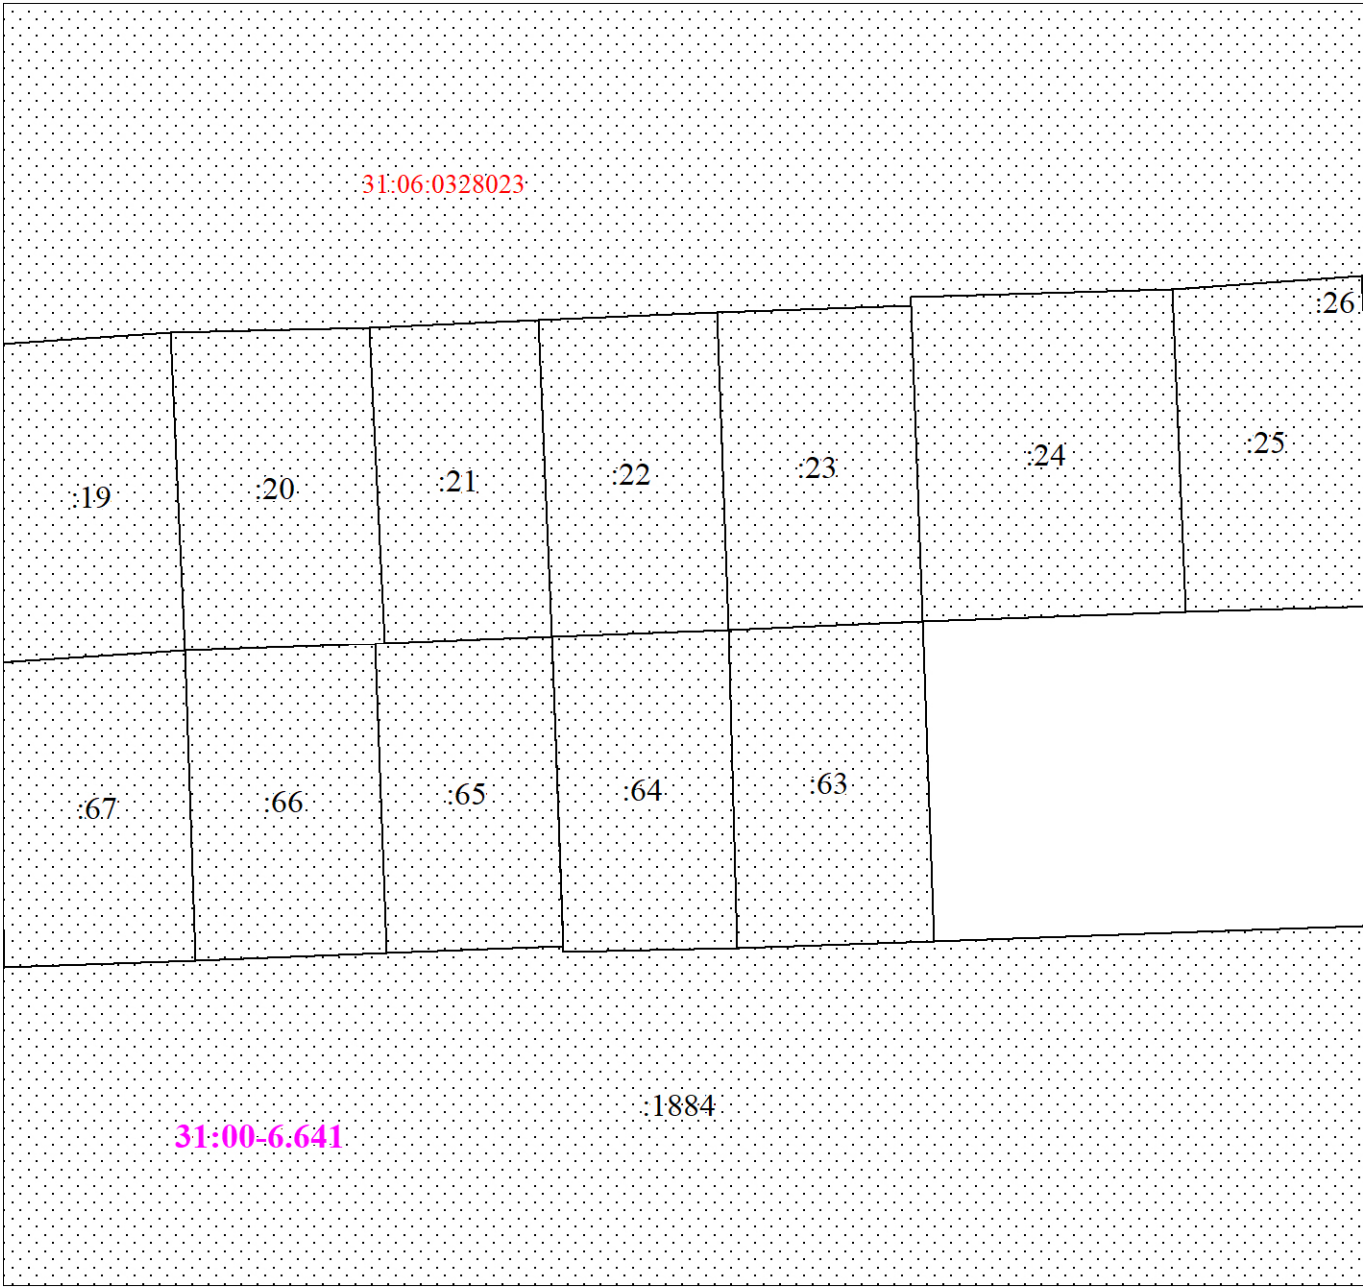
Необходимо внести изменения в границы земельных участков с кадастровыми номерами: 31:06:0328016:59, 31:06:0328016:60, 31:06:0328016:61, 31:06:0328016:62, 31:06:0328016:63, 31:06:0328016:64, 31:06:0328016:65, 31:06:0328016:66, 31:06:0328016:67, 31:06:0328016:68 и 31:06:0000000:1884 так как границы этих участков были определены некорректно на местности.

№ док.	
Вып.	
Взам. инв. №	
Подл. и дата	
№ подл.	

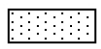
							11-23-ПМТ			
							Обоснование проекта межевания территории			
Изм.		Кол. уч.	Лист	№ док.	Подп.	Дата	Проект изменений в утвержденный проект межевания территории в границах элемента планировочной структуры территории гаражностроительного кооператива «Горняк» города Старый Оскол Старооскольского городского округа Белгородской области, расположенных в кварталах 31:06:0328035, 31:06:0000000	Стадия	Лист	Листов
	Разроб.		Кошелева			11.23		П	2	1
	Проверил		Топорков			11.23				
	Н. контр.									
	Утв.									





Чертеж обоснования проекта межевания территории

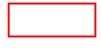



Условные обозначения:

-   
:51

Часть границы, сведения ЕГРН, о которой позволяют однозначно определить ее положение на местности  
Надписи кадастрового номера земельного участка
- 

Граница проекта межевания территории
- 

Обозначение ЗОУИТ
- 

Граница кадастрового квартала
- 

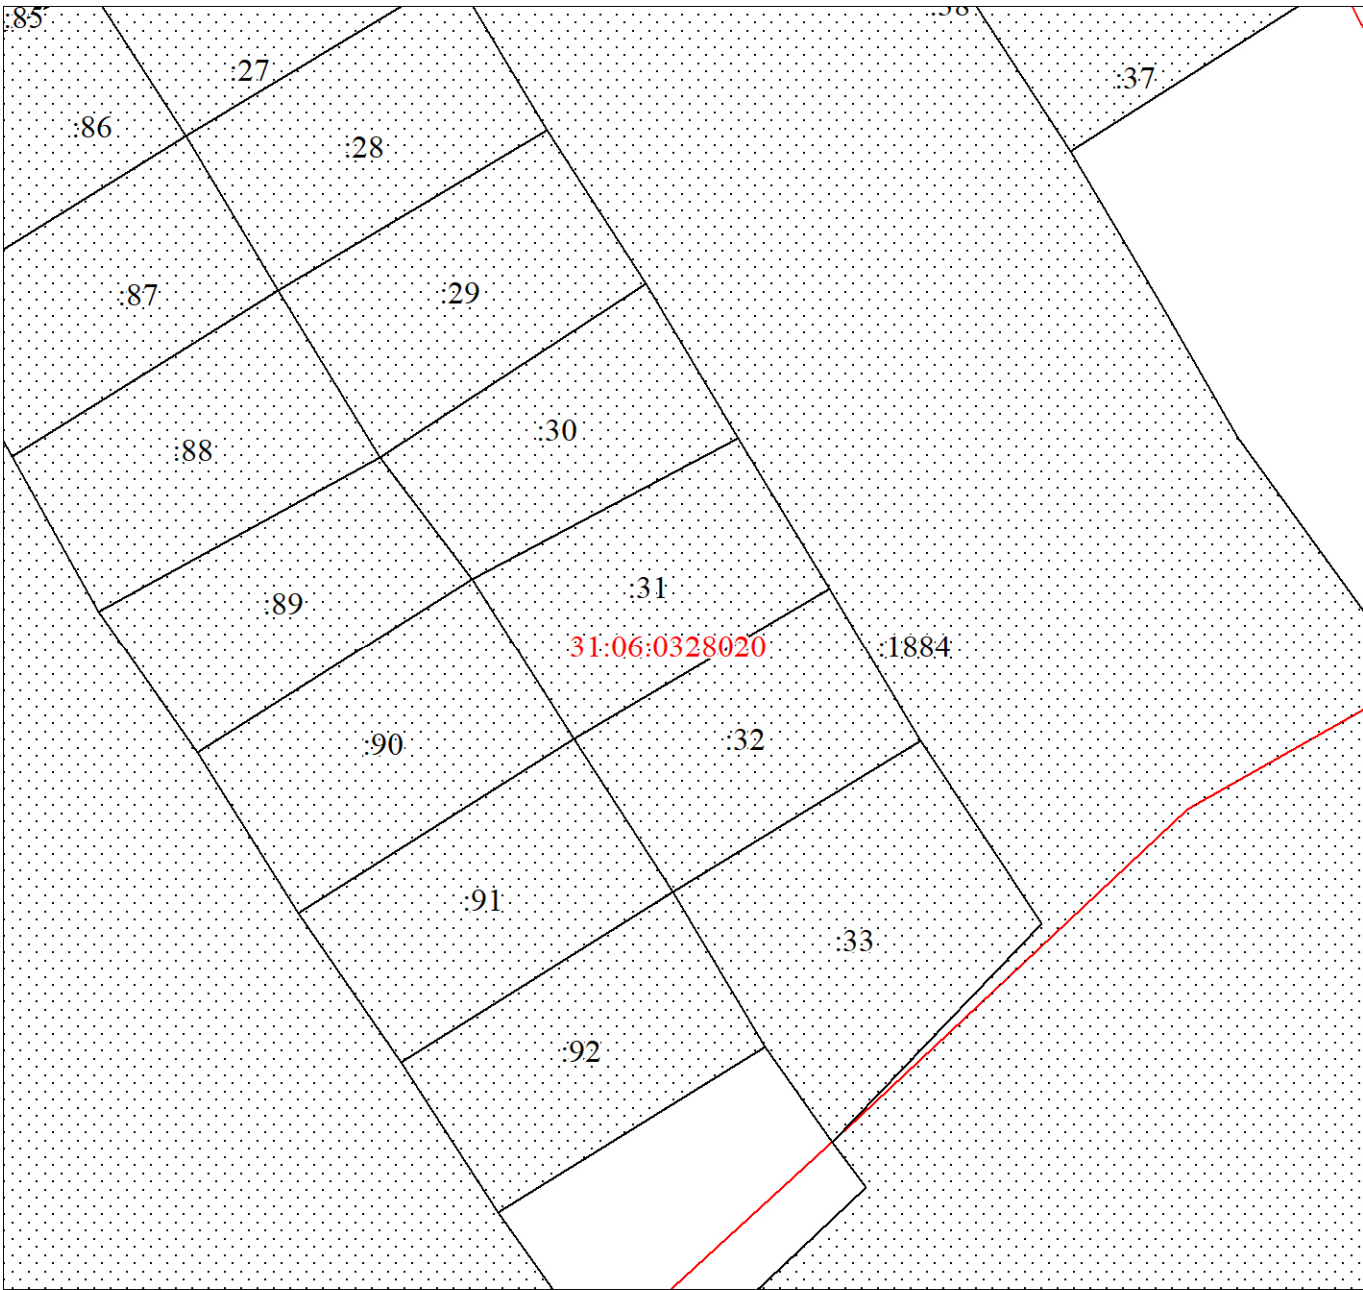
Обозначение кадастрового квартала

Необходимо внести изменения в границы земельных участков с кадастровыми номерами: 31:06:0328023:22, 31:06:0328023:23, 31:06:0328023:24, 31:06:0328023:62, 31:06:0328023:63, 31:06:0328023:64 и 31:06:0000000:1884 так как границы этих участков были определены некорректно на местности и образовать один земельный участок :ЗУ258 под существующим гаражом, данный участок отсутствуют в утвержденном проекте межевания.

№ док.	
Вып.	
Взам. инв. №	
Подп. и дата	
№ подл.	

							11-23-ПМТ			
							Обоснование проекта межевания территории			
Изм.		Кол. уч.	Лист	№ док.	Подп.	Дата	Проект изменений в утвержденный проект межевания территории в границах элемента планировочной структуры территории гаражностроительного кооператива «Горняк» города Старый Оскол Старооскольского городского округа Белгородской области, расположенных в кварталах 31:06:0328035, 31:06:0000000	Стадия	Лист	Листов
	Разраб.		Кошелева			11.23		П	3	1
	Проверил		Топорков			11.23				
	Н. контр.									
	Утв.									

Чертеж обоснования проекта межевания территории



Условные обозначения:

- Часть границы, сведения ЕГРН, о которой позволяют однозначно определить ее положение на местности
- Надписи кадастрового номера земельного участка
- Граница проекта межевания территории
- Обозначение ЗОУИТ
- Граница кадастрового квартала
- Обозначение кадастрового квартала

Необходимо внести изменения в границы земельных участков с кадастровыми номерами: 31:06:0328020:33 и 31:06:0000000:1884 так как границы этих участков были определены некорректно на местности.

№ док.	
Вып.	
Взам. инв. №	
Подп. и дата	
№ подл.	

							11-23-ПМТ			
							Обоснование проекта межевания территории			
Изм.		Кол. уч.	Лист	№ док.	Подп.	Дата	Проект изменений в утвержденный проект межевания территории в границах элемента планировочной структуры территории гаражностроительного кооператива «Горняк» города Старый Оскол Старооскольского городского округа Белгородской области, расположенных в кварталах 31:06:0328035, 31:06:0000000	Стадия	Лист	Листов
	Разраб.	Кошелева				11.23		П	4	1
	Проверил	Топорков				11.23				
	Н. контр.									
	Утв.									