



**Общество с ограниченной ответственность «Центр  
Межевания и Кадастра»**

*Вологодская обл, г.Вологда, ул.Сергея Орлова, д.9, оф.103*

***ИНН 3525298706, ОГРН 1133525006845***

ВЫПИСКА ИЗ РЕЕСТРА ЧЛЕНОВ САМОРЕГУЛИРУЕМОЙ ОРГАНИЗАЦИИ  
Ассоциация Национальное Объединение Изыскателей «Альянс Развитие»  
№ 02896 «18» января 2022 г.

**ШИФР 09-33 ПМТ**

**ДОКУМЕНТАЦИЯ ПО ПЛАНИРОВКЕ ТЕРРИТОРИИ**

**Разработка проекта межевания территории в границах элемента  
планировочной структуры территории гаражно-строительного  
кооператива «Северный» города Старый Оскол  
Старооскольского городского округа Белгородской области**

**ПРОЕКТ МЕЖЕВАНИЯ ТЕРРИТОРИИ**

Директор



Плетнева Е.Н.

г.Вологда 2022 г.

## *СОДЕРЖАНИЕ*

СОСТАВ ПРОЕКТА.....	·
I.ОСНОВНАЯ ЧАСТЬ ПРОЕКТА МЕЖЕВАНИЯ ТЕРРИТОРИИ.....	·
II.МАТЕРИАЛЫ ПО ОБОСНОВАНИЮ ПРОЕКТА МЕЖЕВАНИЯ ТЕРРИТОРИИ.....	
III.ЧЕРТЕЖИ МЕЖЕВАНИЯ ТЕРРИТОРИИ	

## **СОСТАВ ПРОЕКТА**

### ***I. ОСНОВНАЯ ЧАСТЬ ПРОЕКТА МЕЖЕВАНИЯ ТЕРРИТОРИИ (утверждаемая часть)***

- 1.Нормативно-правовое основание
- 1.Нормативно-правовые основания
- 2.Исходные данные для проектирования
- 3.Анализ существующего положения
- 4.Проектное решение
- 5.Характеристики образуемых земельных участков
6. Сведения о границах территории, в отношении которой утвержден проект межевания, содержащие перечень координат характерных точек этих границ в системе координат, используемой для ведения ЕГРН

### ***II. МАТЕРИАЛЫ ПО ОБОСНОВАНИЮ ПРОЕКТА МЕЖЕВАНИЯ ТЕРРИТОРИИ***

Чертеж Масштаб 1:1000

### ***III. ЧЕРТЕЖИ МЕЖЕВАНИЯ ТЕРРИТОРИИ***

Чертеж межевания территории Масштаб 1:1000

## **I. ОСНОВНАЯ ЧАСТЬ ПРОЕКТА МЕЖЕВАНИЯ ТЕРРИТОРИИ**

## ***1. Нормативно-правовое основание.***

Разработка проекта межевания территории в границах элемента планировочной структуры территории ГСК «Северный» (далее – ГСК «Северный»), выполнена на основании постановления администрации Старооскольского городского округа Белгородской области от 15.09.2022 № 4309 «О подготовке документации по планировке территории в границах элемента планировочной структуры территории ГСК «Северный» города Старый Оскол Старооскольского городского округа Белгородской области».

Подготовка проекта межевания территории осуществлялась в соответствии с утвержденными в установленном порядке документами территориального планирования и градостроительного зонирования, нормативными правовыми актами и документами:

Проект межевания территории гаражного кооператива ГСК «Северный», разработан в соответствии с:

- Градостроительным Кодексом РФ;
- Водным Кодексом РФ;
- Земельным Кодексом РФ;
- СНиП 11-04-2003 «Инструкция о порядке разработки, согласования, экспертизы и утверждения градостроительной документации»;
- СП 42.13330.2016 «Градостроительство. Планировка и застройка городских и сельских поселений» Актуализированная редакция СНиП 2.07.01-89\*;
- Федеральным законом от 24.07.2007г. № 221-ФЗ «О кадастровой деятельности»;
- Федеральным законом от 13.07.2015 № 218-ФЗ «О государственной регистрации недвижимости»;
- Генеральным планом Старооскольского городского округа.
- Правилами землепользования и застройки Старооскольского городского округа.

Целью подготовки проекта межевания является определение местоположения образуемых, застроенных и изменяемых земельных участков на территории городского округа. Задачами подготовки проекта является анализ фактического землепользования и разработка проектных решений по координированию и формированию земельных участков.

## ***2. Исходные данные для проектирования***

В качестве исходных данных для разработки проекта были использованы:

- Топографическая съемка территории в масштабе М 1:500 выполненная ООО «Центр Межевания и Кадастра» в 2022 в системе координат МСК-31;
- Сведения Единого государственного реестра недвижимости;
- Материалы смежных границ земельных участков.

## ***3. Анализ существующего положения***


В соответствии с Правилами землепользования и застройки Старооскольского городского округа, территория проектирования расположена (31:06:0201007, 31:06:0201008, 31:06:0201009, 31:06:0201010, 31:06:0201011) в границах территориальных зон:

ТЗ «Зона автомобильного транспорта и улично-дорожной сети».



**ПРАВИЛА ЗЕМЛЕПОЛЬЗОВАНИЯ И ЗАСТРОЙКИ СТАРООСКОЛЬСКОГО ГОРОДСКОГО ОКРУГА**

КАРТА ГРАДОСТРОИТЕЛЬНОГО ЗОНИРОВАНИЯ СХЕМА ТЕРРИТОРИАЛЬНЫХ ЗОН ПО ОСНОВНОМУ ФУНКЦИОНАЛЬНОМУ НАЗНАЧЕНИЮ. Г. СТАРЫЙ ОСКОЛ.  
МАСШТАБ 1:20 000

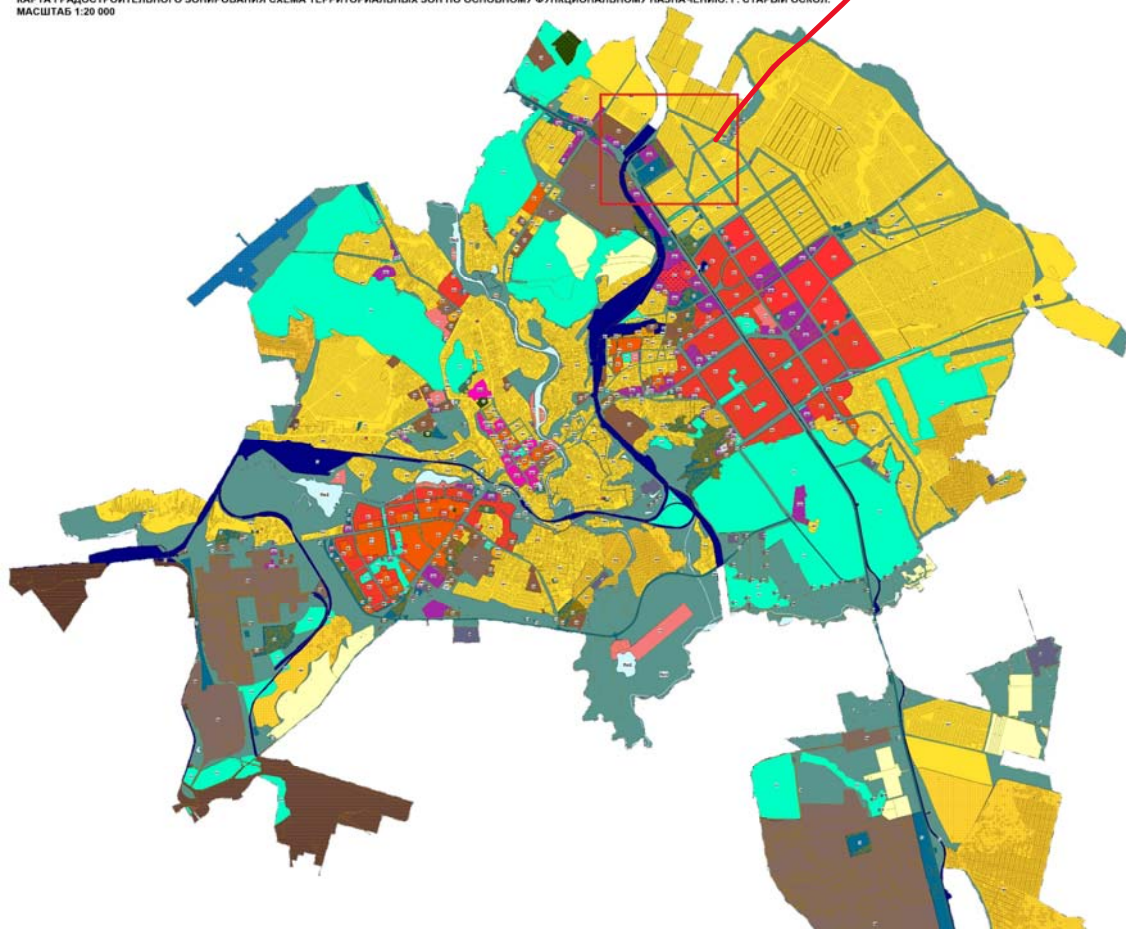



АДМИНИСТРАЦИЯ  
СТАРООСКОЛЬСКОГО ГОРОДСКОГО ОКРУГА  
БЕЛГОРОДСКОЙ ОБЛАСТИ

ДЕПАРТАМЕНТ СТРОИТЕЛЬСТВА  
И АРХИТЕКТУРЫ

УПРАВЛЕНИЕ АРХИТЕКТУРЫ И  
ГРАДОСТРОИТЕЛЬСТВА

Революционная ул., д. 48,  
г. Старый Оскол, Белгородская область, 309514  
Тел./факс (4725) 22-14-77  
e-mail: arhitekt-oskol@yandex.ru;

По месту требования

30.08.2022г. № 1486

**Выписка**  
**из информационной системы обеспечения градостроительной**  
**деятельности (ИСОГД)**

Информация подготовлена в соответствии с правилами землепользования и застройки Старооскольского городского округа, Белгородской области.

Территория ГСК «Северный» расположена в территориальной зоне ТЗ - зоне автомобильного транспорта и улично-дорожной сети.

**Перечень видов разрешенного использования земельных участков и объектов**  
**капитального строительства для территориальной зоны ТЗ**

Наименование вида разрешенного использования земельного участка	Описание вида разрешенного использования земельного участка	Код вида разрешенного использования земельного участка
1	2	3
<b>Основные виды разрешенного использования земельных участков и объектов капитального строительства:</b>		
Хранение автотранспорта	Размещение отдельно стоящих и пристроенных гаражей, в том числе подземных, предназначенных для хранения автотранспорта, в том числе с разделением на машино-места, за исключением гаражей, размещение которых предусмотрено содержанием видов разрешенного использования с кодами 2.7.2, 4.9	2.7.1
Размещение гаражей для собственных нужд	Размещение для собственных нужд отдельно стоящих гаражей и (или) гаражей, блокированных общими стенами с другими гаражами в одном ряду, имеющих общие с ними крышу, фундамент и коммуникации	2.7.2
Служебные гаражи	Размещение постоянных или временных гаражей, стоянок для хранения служебного автотранспорта, используемого в целях осуществления видов деятельности, предусмотренных видами разрешенного использования с кодами 3.0, 4.0, а также для стоянки и хранения транспортных средств общего пользования, в том числе в депо	4.9
Объекты дорожного сервиса	Размещение зданий и сооружений дорожного сервиса. Содержание данного вида разрешенного использования включает в себя содержание видов разрешенного использования с кодами 4.9.1.1 - 4.9.1.4	4.9.1

Наименование вида разрешенного использования земельного участка	Описание вида разрешенного использования земельного участка	Код вида разрешенного использования земельного участка
1	2	3
Заправка транспортных средств	Размещение автозаправочных станций; размещение магазинов сопутствующей торговли, зданий для организации общественного питания в качестве объектов дорожного сервиса	4.9.1.1
Обеспечение дорожного отдыха	Размещение зданий для предоставления гостиничных услуг в качестве дорожного сервиса (мотелей), а также размещение магазинов сопутствующей торговли, зданий для организации общественного питания в качестве объектов дорожного сервиса	4.9.1.2
Автомобильные мойки	Размещение автомобильных моек, а также размещение магазинов сопутствующей торговли	4.9.1.3
Ремонт автомобилей	Размещение мастерских, предназначенных для ремонта и обслуживания автомобилей, и прочих объектов дорожного сервиса, а также размещение магазинов сопутствующей торговли	4.9.1.4
Автомобильный транспорт	Размещение зданий и сооружений автомобильного транспорта. Содержание данного вида разрешенного использования включает в себя содержание видов разрешенного использования с <a href="#">кодами 7.2.1 - 7.2.3</a>	7.2
Размещение автомобильных дорог	Размещение автомобильных дорог за пределами населенных пунктов и технически связанных с ними сооружений, придорожных стоянок (парковок) транспортных средств в границах городских улиц и дорог, за исключением предусмотренных видами разрешенного использования с <a href="#">кодами 2.7.1, 4.9, 7.2.3</a> , а также некапитальных сооружений, предназначенных для охраны транспортных средств; размещение объектов, предназначенных для размещения постов органов внутренних дел, ответственных за безопасность дорожного движения	7.2.1
Обслуживание перевозок пассажиров	Размещение зданий и сооружений, предназначенных для обслуживания пассажиров, за исключением объектов капитального строительства, размещение которых предусмотрено содержанием вида разрешенного использования с <a href="#">кодом 7.6</a>	7.2.2
Стоянки транспорта общего пользования	Размещение стоянок транспортных средств, осуществляющих перевозки людей по установленному маршруту	7.2.3
Обеспечение внутреннего правопорядка	Размещение объектов капитального строительства, необходимых для подготовки и поддержания в готовности органов внутренних дел, Росгвардии и спасательных служб, в которых существует военизированная служба; размещение объектов гражданской обороны, за исключением объектов гражданской обороны, являющихся частями производственных зданий	8.3
<b>Условно разрешенные виды использования земельных участков и объектов капитального строительства:</b>		
Бытовое обслуживание	Размещение объектов капитального строительства, предназначенных для оказания населению или организациям бытовых услуг (мастерские мелкого ремонта, ателье, бани, парикмахерские, прачечные, химчистки, похоронные бюро)	3.3



Наименование вида разрешенного использования земельного участка	Описание вида разрешенного использования земельного участка	Код вида разрешенного использования земельного участка
1	2	3
Религиозное использование	Размещение зданий и сооружений религиозного использования. Содержание данного вида разрешенного использования включает в себя содержание видов разрешенного использования с кодами <a href="#">3.7.1-3.7.2</a>	3.7
Магазины	Размещение объектов капитального строительства, предназначенных для продажи товаров, торговая площадь которых составляет до 5 000 кв. м	4.4
Банковская и страховая деятельность	Размещение объектов капитального строительства, предназначенных для размещения организаций, оказывающих банковские и страховые услуги	4.5
Общественное питание	Размещение объектов капитального строительства в целях устройства мест общественного питания (рестораны, кафе, столовые, закусочные, бары)	4.6
Гостиничное обслуживание	Размещение гостиниц	4.7
<b>Вспомогательные виды разрешенного использования земельных участков и объектов капитального строительства:</b>		
Предоставление коммунальных услуг	Размещение зданий и сооружений, обеспечивающих поставку воды, тепла, электричества, газа, отвод канализационных стоков, очистку и уборку объектов недвижимости (котельных, водозаборов, очистных сооружений, насосных станций, водопроводов, линий электропередач, трансформаторных подстанций, газопроводов, линий связи, телефонных станций, канализаций, стоянок, гаражей и мастерских для обслуживания уборочной и аварийной техники, сооружений, необходимых для сбора и плавки снега)	3.1.1
Административные здания организаций, обеспечивающих предоставление коммунальных услуг	Размещение зданий, предназначенных для приема физических и юридических лиц в связи с предоставлением им коммунальных услуг	3.1.2
Связь	Размещение объектов связи, радиовещания, телевидения, включая воздушные радиорелейные, надземные и подземные кабельные линии связи, линии радиофикации, антенные поля, усилительные пункты на кабельных линиях связи, инфраструктуру спутниковой связи и телерадиовещания, за исключением объектов связи, размещение которых предусмотрено содержанием видов разрешенного использования с кодами <a href="#">3.1.1</a> , <a href="#">3.2.3</a>	6.8
Трубопроводный транспорт	Размещение нефтепроводов, водопроводов, газопроводов и иных трубопроводов, а также иных зданий и сооружений, необходимых для эксплуатации названных трубопроводов	7.5
Земельные участки (территории) общего пользования	Земельные участки общего пользования. Содержание данного вида разрешенного использования включает в себя содержание видов разрешенного использования с кодами <a href="#">12.0.1 - 12.0.2</a>	12.0

**Предельные (минимальные и (или) максимальные) размеры земельных участков и предельные параметры разрешенного строительства, реконструкции объектов капитального строительства для территориальной зоны ТЗ - зона автомобильного транспорта и улично-дорожной сети**

1. Предельные (минимальные и (или) максимальные) размеры земельных участков, в том числе их площадь (минимальная площадь земельного участка, максимальная площадь земельного участка, минимальные размеры земельного участка, максимальные размеры земельного участка) не подлежат установлению, за исключением случаев, предусмотренных частями 2-3 настоящей статьи.

2. Предельные (минимальные и (или) максимальные) размеры земельных участков, в том числе их площадь, предназначенная для объектов дорожного сервиса:

- а) минимальная площадь земельного участка - 300 кв. м;
- б) максимальная площадь земельного участка - 10 000 кв. м;
- в) минимальные размеры земельного участка - не подлежат установлению;
- г) максимальные размеры земельного участка - не подлежат установлению.

3. Предельные (минимальные и (или) максимальные) размеры земельных участков, в том числе их площадь, предназначенная для обслуживания автотранспорта (гаражи):

- а) минимальная площадь земельного участка - 10 кв. м
- б) максимальная площадь земельного участка - не подлежит установлению;
- в) минимальные размеры земельного участка - не подлежат установлению;
- г) максимальные размеры земельного участка - не подлежат установлению.

4. Максимальный процент застройки в границах земельного участка, определяемой как отношение суммарной площади земельного участка, которая может быть застроена, ко всей площади земельного участка - 60 %, для гаражей – 100%

5. Минимальные отступы от границ земельных участков в целях определения мест допустимого размещения зданий, строений, сооружений, за пределами которых запрещено строительство зданий, строений, сооружений:

- а) минимальные отступы от красных линий - 5 м, для гаражей – 0 м.

б) минимальные отступы от границ с соседними земельными участками - не подлежат установлению;

в) минимальные отступы от границ земельных участков, примыкающих к землям общего пользования - не подлежат установлению.

6. Предельное количество этажей или предельная высота зданий, строений, сооружений - не подлежит установлению.

7. Максимальный коэффициент использования территории - не подлежит установлению.

**Заместитель начальника управления  
архитектуры и градостроительства**



**Т.В. Радченко**

#### 4. Проектное решение

В соответствии со статьей 43 Градостроительного кодекса Российской Федерации подготовка проектов межевания застроенных территорий осуществляется в целях определения местоположения границ образуемых и изменяемых земельных участков, установления, изменения, отмены красных линий для застроенных территорий, в границах которых не планируется размещение новых объектов капитального строительства, а также для установления, изменения, отмены красных линий в связи с образованием и (или) изменением земельного участка, расположенного в границах территории, применительно к которой не предусматривается осуществление комплексного развития территории, при условии, что такие установление, изменение, отмена влекут за собой исключительно изменение границ территории общего пользования.

Проектом межевания определяются площадь и границы образуемых земельных участков.

Проектом предлагается:

- образовать 200 земельных участков, доступ к образуемым земельным участкам осуществляется посредством земель общего пользования.

#### 5. Характеристики образуемых земельных участков

Номер участка	Площадь, кв.м	Категория	Вид разрешенного использования	Способ образования	Зона по ПЗЗ
:ЗУ110	56	Земли населенных пунктов	Размещение гаражей для собственных нужд	Образование земельного участка из земель государственная собственность на которые не разграничена	ТЗ - зоне автомобильного транспорта и улично-дорожной сети.
:ЗУ111	31	Земли населенных пунктов	Размещение гаражей для собственных нужд	Образование земельного участка из земель государственная собственность на которые не разграничена	ТЗ - зоне автомобильного транспорта и улично-дорожной сети.
:ЗУ112	30	Земли населенных пунктов	Размещение гаражей для собственных нужд	Образование земельного участка из земель государственная собственность на которые не разграничена	ТЗ - зоне автомобильного транспорта и улично-дорожной сети.

:ЗУ113	57	Земли населенных пунктов	Размещение гаражей для собственных нужд	Образование земельного участка из земель государственная собственность на которые не разграничена	ТЗ - зоне автомобильного транспорта и улично-дорожной сети.
:ЗУ114	38	Земли населенных пунктов	Размещение гаражей для собственных нужд	Образование земельного участка из земель государственная собственность на которые не разграничена	ТЗ - зоне автомобильного транспорта и улично-дорожной сети.
:ЗУ115	35	Земли населенных пунктов	Размещение гаражей для собственных нужд	Образование земельного участка из земель государственная собственность на которые не разграничена	ТЗ - зоне автомобильного транспорта и улично-дорожной сети.
:ЗУ116	31	Земли населенных пунктов	Размещение гаражей для собственных нужд	Образование земельного участка из земель государственная собственность на которые не разграничена	ТЗ - зоне автомобильного транспорта и улично-дорожной сети.
:ЗУ117	52	Земли населенных пунктов	Размещение гаражей для собственных нужд	Образование земельного участка из земель государственная собственность на которые не разграничена	ТЗ - зоне автомобильного транспорта и улично-дорожной сети.
:ЗУ118	21	Земли населенных пунктов	Размещение гаражей для собственных нужд	Образование земельного участка из земель государственная собственность на которые не разграничена	ТЗ - зоне автомобильного транспорта и улично-дорожной сети.
:ЗУ119	26	Земли населенных пунктов	Размещение гаражей для собственных нужд	Образование земельного участка из земель государственная собственность на которые не разграничена	ТЗ - зоне автомобильного транспорта и улично-дорожной сети.

:ЗУ120	28	Земли населенных пунктов	Размещение гаражей для собственных нужд	Образование земельного участка из земель государственная собственность на которые не разграничена	ТЗ - зоне автомобильного транспорта и улично-дорожной сети.
:ЗУ121	25	Земли населенных пунктов	Размещение гаражей для собственных нужд	Образование земельного участка из земель государственная собственность на которые не разграничена	ТЗ - зоне автомобильного транспорта и улично-дорожной сети.
:ЗУ122	28	Земли населенных пунктов	Размещение гаражей для собственных нужд	Образование земельного участка из земель государственная собственность на которые не разграничена	ТЗ - зоне автомобильного транспорта и улично-дорожной сети.
:ЗУ123	29	Земли населенных пунктов	Размещение гаражей для собственных нужд	Образование земельного участка из земель государственная собственность на которые не разграничена	ТЗ - зоне автомобильного транспорта и улично-дорожной сети.
:ЗУ124	28	Земли населенных пунктов	Размещение гаражей для собственных нужд	Образование земельного участка из земель государственная собственность на которые не разграничена	ТЗ - зоне автомобильного транспорта и улично-дорожной сети.
:ЗУ125	27	Земли населенных пунктов	Размещение гаражей для собственных нужд	Образование земельного участка из земель государственная собственность на которые не разграничена	ТЗ - зоне автомобильного транспорта и улично-дорожной сети.
:ЗУ126	26	Земли населенных пунктов	Размещение гаражей для собственных нужд	Образование земельного участка из земель государственная собственность на которые не разграничена	ТЗ - зоне автомобильного транспорта и улично-дорожной сети.

:ЗУ127	47	Земли населенных пунктов	Размещение гаражей для собственных нужд	Образование земельного участка из земель государственная собственность на которые не разграничена	ТЗ - зоне автомобильного транспорта и улично-дорожной сети.
:ЗУ128	25	Земли населенных пунктов	Размещение гаражей для собственных нужд	Образование земельного участка из земель государственная собственность на которые не разграничена	ТЗ - зоне автомобильного транспорта и улично-дорожной сети.
:ЗУ129	24	Земли населенных пунктов	Размещение гаражей для собственных нужд	Образование земельного участка из земель государственная собственность на которые не разграничена	ТЗ - зоне автомобильного транспорта и улично-дорожной сети.
:ЗУ130	23	Земли населенных пунктов	Размещение гаражей для собственных нужд	Образование земельного участка из земель государственная собственность на которые не разграничена	ТЗ - зоне автомобильного транспорта и улично-дорожной сети.
:ЗУ131	26	Земли населенных пунктов	Размещение гаражей для собственных нужд	Образование земельного участка из земель государственная собственность на которые не разграничена	ТЗ - зоне автомобильного транспорта и улично-дорожной сети.
:ЗУ132	26	Земли населенных пунктов	Размещение гаражей для собственных нужд	Образование земельного участка из земель государственная собственность на которые не разграничена	ТЗ - зоне автомобильного транспорта и улично-дорожной сети.
:ЗУ133	25	Земли населенных пунктов	Размещение гаражей для собственных нужд	Образование земельного участка из земель государственная собственность на которые не разграничена	ТЗ - зоне автомобильного транспорта и улично-дорожной сети.

:ЗУ134	36	Земли населенных пунктов	Размещение гаражей для собственных нужд	Образование земельного участка из земель государственная собственность на которые не разграничена	ТЗ - зоне автомобильного транспорта и улично-дорожной сети.
:ЗУ135	23	Земли населенных пунктов	Размещение гаражей для собственных нужд	Образование земельного участка из земель государственная собственность на которые не разграничена	ТЗ - зоне автомобильного транспорта и улично-дорожной сети.
:ЗУ136	23	Земли населенных пунктов	Размещение гаражей для собственных нужд	Образование земельного участка из земель государственная собственность на которые не разграничена	ТЗ - зоне автомобильного транспорта и улично-дорожной сети.
:ЗУ137	25	Земли населенных пунктов	Размещение гаражей для собственных нужд	Образование земельного участка из земель государственная собственность на которые не разграничена	ТЗ - зоне автомобильного транспорта и улично-дорожной сети.
:ЗУ138	28	Земли населенных пунктов	Размещение гаражей для собственных нужд	Образование земельного участка из земель государственная собственность на которые не разграничена	ТЗ - зоне автомобильного транспорта и улично-дорожной сети.
:ЗУ139	27	Земли населенных пунктов	Размещение гаражей для собственных нужд	Образование земельного участка из земель государственная собственность на которые не разграничена	ТЗ - зоне автомобильного транспорта и улично-дорожной сети.
:ЗУ140	30	Земли населенных пунктов	Размещение гаражей для собственных нужд	Образование земельного участка из земель государственная собственность на которые не разграничена	ТЗ - зоне автомобильного транспорта и улично-дорожной сети.

:ЗУ141	24	Земли населенных пунктов	Размещение гаражей для собственных нужд	Образование земельного участка из земель государственная собственность на которые не разграничена	ТЗ - зоне автомобильного транспорта и улично-дорожной сети.
:ЗУ142	23	Земли населенных пунктов	Размещение гаражей для собственных нужд	Образование земельного участка из земель государственная собственность на которые не разграничена	ТЗ - зоне автомобильного транспорта и улично-дорожной сети.
:ЗУ143	24	Земли населенных пунктов	Размещение гаражей для собственных нужд	Образование земельного участка из земель государственная собственность на которые не разграничена	ТЗ - зоне автомобильного транспорта и улично-дорожной сети.
:ЗУ144	26	Земли населенных пунктов	Размещение гаражей для собственных нужд	Образование земельного участка из земель государственная собственность на которые не разграничена	ТЗ - зоне автомобильного транспорта и улично-дорожной сети.
:ЗУ145	51	Земли населенных пунктов	Размещение гаражей для собственных нужд	Образование земельного участка из земель государственная собственность на которые не разграничена	ТЗ - зоне автомобильного транспорта и улично-дорожной сети.
:ЗУ146	36	Земли населенных пунктов	Размещение гаражей для собственных нужд	Образование земельного участка из земель государственная собственность на которые не разграничена	ТЗ - зоне автомобильного транспорта и улично-дорожной сети.
:ЗУ147	23	Земли населенных пунктов	Размещение гаражей для собственных нужд	Образование земельного участка из земель государственная собственность на которые не разграничена	ТЗ - зоне автомобильного транспорта и улично-дорожной сети.



:ЗУ148	27	Земли населенных пунктов	Размещение гаражей для собственных нужд	Образование земельного участка из земель государственная собственность на которые не разграничена	ТЗ - зоне автомобильного транспорта и улично-дорожной сети.
:ЗУ149	28	Земли населенных пунктов	Размещение гаражей для собственных нужд	Образование земельного участка из земель государственная собственность на которые не разграничена	ТЗ - зоне автомобильного транспорта и улично-дорожной сети.
:ЗУ150	24	Земли населенных пунктов	Размещение гаражей для собственных нужд	Образование земельного участка из земель государственная собственность на которые не разграничена	ТЗ - зоне автомобильного транспорта и улично-дорожной сети.
:ЗУ151	24	Земли населенных пунктов	Размещение гаражей для собственных нужд	Образование земельного участка из земель государственная собственность на которые не разграничена	ТЗ - зоне автомобильного транспорта и улично-дорожной сети.
:ЗУ152	24	Земли населенных пунктов	Размещение гаражей для собственных нужд	Образование земельного участка из земель государственная собственность на которые не разграничена	ТЗ - зоне автомобильного транспорта и улично-дорожной сети.
:ЗУ153	26	Земли населенных пунктов	Размещение гаражей для собственных нужд	Образование земельного участка из земель государственная собственность на которые не разграничена	ТЗ - зоне автомобильного транспорта и улично-дорожной сети.
:ЗУ154	37	Земли населенных пунктов	Размещение гаражей для собственных нужд	Образование земельного участка из земель государственная собственность на которые не разграничена	ТЗ - зоне автомобильного транспорта и улично-дорожной сети.

:ЗУ155	24	Земли населенных пунктов	Размещение гаражей для собственных нужд	Образование земельного участка из земель государственная собственность на которые не разграничена	ТЗ - зоне автомобильного транспорта и улично-дорожной сети.
:ЗУ156	24	Земли населенных пунктов	Размещение гаражей для собственных нужд	Образование земельного участка из земель государственная собственность на которые не разграничена	ТЗ - зоне автомобильного транспорта и улично-дорожной сети.
:ЗУ157	26	Земли населенных пунктов	Размещение гаражей для собственных нужд	Образование земельного участка из земель государственная собственность на которые не разграничена	ТЗ - зоне автомобильного транспорта и улично-дорожной сети.
:ЗУ158	23	Земли населенных пунктов	Размещение гаражей для собственных нужд	Образование земельного участка из земель государственная собственность на которые не разграничена	ТЗ - зоне автомобильного транспорта и улично-дорожной сети.
:ЗУ159	27	Земли населенных пунктов	Размещение гаражей для собственных нужд	Образование земельного участка из земель государственная собственность на которые не разграничена	ТЗ - зоне автомобильного транспорта и улично-дорожной сети.
:ЗУ160	53	Земли населенных пунктов	Размещение гаражей для собственных нужд	Образование земельного участка из земель государственная собственность на которые не разграничена	ТЗ - зоне автомобильного транспорта и улично-дорожной сети.
:ЗУ161	49	Земли населенных пунктов	Размещение гаражей для собственных нужд	Образование земельного участка из земель государственная собственность на которые не разграничена	ТЗ - зоне автомобильного транспорта и улично-дорожной сети.

:ЗУ162	33	Земли населенных пунктов	Размещение гаражей для собственных нужд	Образование земельного участка из земель государственная собственность на которые не разграничена	ТЗ - зоне автомобильного транспорта и улично-дорожной сети.
:ЗУ163	25	Земли населенных пунктов	Размещение гаражей для собственных нужд	Образование земельного участка из земель государственная собственность на которые не разграничена	ТЗ - зоне автомобильного транспорта и улично-дорожной сети.
:ЗУ164	23	Земли населенных пунктов	Размещение гаражей для собственных нужд	Образование земельного участка из земель государственная собственность на которые не разграничена	ТЗ - зоне автомобильного транспорта и улично-дорожной сети.
:ЗУ165	25	Земли населенных пунктов	Размещение гаражей для собственных нужд	Образование земельного участка из земель государственная собственность на которые не разграничена	ТЗ - зоне автомобильного транспорта и улично-дорожной сети.
:ЗУ166	27	Земли населенных пунктов	Размещение гаражей для собственных нужд	Образование земельного участка из земель государственная собственность на которые не разграничена	ТЗ - зоне автомобильного транспорта и улично-дорожной сети.
:ЗУ167	25	Земли населенных пунктов	Размещение гаражей для собственных нужд	Образование земельного участка из земель государственная собственность на которые не разграничена	ТЗ - зоне автомобильного транспорта и улично-дорожной сети.
:ЗУ168	37	Земли населенных пунктов	Размещение гаражей для собственных нужд	Образование земельного участка из земель государственная собственность на которые не разграничена	ТЗ - зоне автомобильного транспорта и улично-дорожной сети.

:ЗУ169	50	Земли населенных пунктов	Размещение гаражей для собственных нужд	Образование земельного участка из земель государственная собственность на которые не разграничена	ТЗ - зоне автомобильного транспорта и улично-дорожной сети.
:ЗУ170	37	Земли населенных пунктов	Размещение гаражей для собственных нужд	Образование земельного участка из земель государственная собственность на которые не разграничена	ТЗ - зоне автомобильного транспорта и улично-дорожной сети.
:ЗУ171	25	Земли населенных пунктов	Размещение гаражей для собственных нужд	Образование земельного участка из земель государственная собственность на которые не разграничена	ТЗ - зоне автомобильного транспорта и улично-дорожной сети.
:ЗУ172	25	Земли населенных пунктов	Размещение гаражей для собственных нужд	Образование земельного участка из земель государственная собственность на которые не разграничена	ТЗ - зоне автомобильного транспорта и улично-дорожной сети.
:ЗУ173	26	Земли населенных пунктов	Размещение гаражей для собственных нужд	Образование земельного участка из земель государственная собственность на которые не разграничена	ТЗ - зоне автомобильного транспорта и улично-дорожной сети.
:ЗУ174	27	Земли населенных пунктов	Размещение гаражей для собственных нужд	Образование земельного участка из земель государственная собственность на которые не разграничена	ТЗ - зоне автомобильного транспорта и улично-дорожной сети.
:ЗУ175	30	Земли населенных пунктов	Размещение гаражей для собственных нужд	Образование земельного участка из земель государственная собственность на которые не разграничена	ТЗ - зоне автомобильного транспорта и улично-дорожной сети.

:ЗУ176	26	Земли населенных пунктов	Размещение гаражей для собственных нужд	Образование земельного участка из земель государственная собственность на которые не разграничена	ТЗ - зоне автомобильного транспорта и улично-дорожной сети.
:ЗУ177	27	Земли населенных пунктов	Размещение гаражей для собственных нужд	Образование земельного участка из земель государственная собственность на которые не разграничена	ТЗ - зоне автомобильного транспорта и улично-дорожной сети.
:ЗУ178	24	Земли населенных пунктов	Размещение гаражей для собственных нужд	Образование земельного участка из земель государственная собственность на которые не разграничена	ТЗ - зоне автомобильного транспорта и улично-дорожной сети.
:ЗУ179	50	Земли населенных пунктов	Размещение гаражей для собственных нужд	Образование земельного участка из земель государственная собственность на которые не разграничена	ТЗ - зоне автомобильного транспорта и улично-дорожной сети.
:ЗУ180	54	Земли населенных пунктов	Размещение гаражей для собственных нужд	Образование земельного участка из земель государственная собственность на которые не разграничена	ТЗ - зоне автомобильного транспорта и улично-дорожной сети.
:ЗУ181	40	Земли населенных пунктов	Размещение гаражей для собственных нужд	Образование земельного участка из земель государственная собственность на которые не разграничена	ТЗ - зоне автомобильного транспорта и улично-дорожной сети.
:ЗУ182	24	Земли населенных пунктов	Размещение гаражей для собственных нужд	Образование земельного участка из земель государственная собственность на которые не разграничена	ТЗ - зоне автомобильного транспорта и улично-дорожной сети.

:ЗУ183	23	Земли населенных пунктов	Размещение гаражей для собственных нужд	Образование земельного участка из земель государственная собственность на которые не разграничена	ТЗ - зоне автомобильного транспорта и улично-дорожной сети.
:ЗУ184	26	Земли населенных пунктов	Размещение гаражей для собственных нужд	Образование земельного участка из земель государственная собственность на которые не разграничена	ТЗ - зоне автомобильного транспорта и улично-дорожной сети.
:ЗУ185	22	Земли населенных пунктов	Размещение гаражей для собственных нужд	Образование земельного участка из земель государственная собственность на которые не разграничена	ТЗ - зоне автомобильного транспорта и улично-дорожной сети.
:ЗУ186	35	Земли населенных пунктов	Размещение гаражей для собственных нужд	Образование земельного участка из земель государственная собственность на которые не разграничена	ТЗ - зоне автомобильного транспорта и улично-дорожной сети.
:ЗУ187	36	Земли населенных пунктов	Размещение гаражей для собственных нужд	Образование земельного участка из земель государственная собственность на которые не разграничена	ТЗ - зоне автомобильного транспорта и улично-дорожной сети.
:ЗУ188	36	Земли населенных пунктов	Размещение гаражей для собственных нужд	Образование земельного участка из земель государственная собственность на которые не разграничена	ТЗ - зоне автомобильного транспорта и улично-дорожной сети.
:ЗУ189	25	Земли населенных пунктов	Размещение гаражей для собственных нужд	Образование земельного участка из земель государственная собственность на которые не разграничена	ТЗ - зоне автомобильного транспорта и улично-дорожной сети.

:ЗУ190	22	Земли населенных пунктов	Размещение гаражей для собственных нужд	Образование земельного участка из земель государственная собственность на которые не разграничена	ТЗ - зоне автомобильного транспорта и улично-дорожной сети.
:ЗУ191	25	Земли населенных пунктов	Размещение гаражей для собственных нужд	Образование земельного участка из земель государственная собственность на которые не разграничена	ТЗ - зоне автомобильного транспорта и улично-дорожной сети.
:ЗУ192	25	Земли населенных пунктов	Размещение гаражей для собственных нужд	Образование земельного участка из земель государственная собственность на которые не разграничена	ТЗ - зоне автомобильного транспорта и улично-дорожной сети.
:ЗУ193	26	Земли населенных пунктов	Размещение гаражей для собственных нужд	Образование земельного участка из земель государственная собственность на которые не разграничена	ТЗ - зоне автомобильного транспорта и улично-дорожной сети.
:ЗУ194	27	Земли населенных пунктов	Размещение гаражей для собственных нужд	Образование земельного участка из земель государственная собственность на которые не разграничена	ТЗ - зоне автомобильного транспорта и улично-дорожной сети.
:ЗУ195	25	Земли населенных пунктов	Размещение гаражей для собственных нужд	Образование земельного участка из земель государственная собственность на которые не разграничена	ТЗ - зоне автомобильного транспорта и улично-дорожной сети.
:ЗУ196	26	Земли населенных пунктов	Размещение гаражей для собственных нужд	Образование земельного участка из земель государственная собственность на которые не разграничена	ТЗ - зоне автомобильного транспорта и улично-дорожной сети.

:ЗУ197	23	Земли населенных пунктов	Размещение гаражей для собственных нужд	Образование земельного участка из земель государственная собственность на которые не разграничена	ТЗ - зоне автомобильного транспорта и улично-дорожной сети.
:ЗУ198	26	Земли населенных пунктов	Размещение гаражей для собственных нужд	Образование земельного участка из земель государственная собственность на которые не разграничена	ТЗ - зоне автомобильного транспорта и улично-дорожной сети.
:ЗУ199	23	Земли населенных пунктов	Размещение гаражей для собственных нужд	Образование земельного участка из земель государственная собственность на которые не разграничена	ТЗ - зоне автомобильного транспорта и улично-дорожной сети.
:ЗУ200	25	Земли населенных пунктов	Размещение гаражей для собственных нужд	Образование земельного участка из земель государственная собственность на которые не разграничена	ТЗ - зоне автомобильного транспорта и улично-дорожной сети.
:ЗУ201	21	Земли населенных пунктов	Размещение гаражей для собственных нужд	Образование земельного участка из земель государственная собственность на которые не разграничена	ТЗ - зоне автомобильного транспорта и улично-дорожной сети.
:ЗУ202	28	Земли населенных пунктов	Размещение гаражей для собственных нужд	Образование земельного участка из земель государственная собственность на которые не разграничена	ТЗ - зоне автомобильного транспорта и улично-дорожной сети.
:ЗУ203	26	Земли населенных пунктов	Размещение гаражей для собственных нужд	Образование земельного участка из земель государственная собственность на которые не разграничена	ТЗ - зоне автомобильного транспорта и улично-дорожной сети.



:ЗУ204	25	Земли населенных пунктов	Размещение гаражей для собственных нужд	Образование земельного участка из земель государственная собственность на которые не разграничена	ТЗ - зоне автомобильного транспорта и улично-дорожной сети.
:ЗУ205	21	Земли населенных пунктов	Размещение гаражей для собственных нужд	Образование земельного участка из земель государственная собственность на которые не разграничена	ТЗ - зоне автомобильного транспорта и улично-дорожной сети.
:ЗУ206	36	Земли населенных пунктов	Размещение гаражей для собственных нужд	Образование земельного участка из земель государственная собственность на которые не разграничена	ТЗ - зоне автомобильного транспорта и улично-дорожной сети.
:ЗУ207	55	Земли населенных пунктов	Размещение гаражей для собственных нужд	Образование земельного участка из земель государственная собственность на которые не разграничена	ТЗ - зоне автомобильного транспорта и улично-дорожной сети.
:ЗУ208	36	Земли населенных пунктов	Размещение гаражей для собственных нужд	Образование земельного участка из земель государственная собственность на которые не разграничена	ТЗ - зоне автомобильного транспорта и улично-дорожной сети.
:ЗУ209	23	Земли населенных пунктов	Размещение гаражей для собственных нужд	Образование земельного участка из земель государственная собственность на которые не разграничена	ТЗ - зоне автомобильного транспорта и улично-дорожной сети.
:ЗУ210	25	Земли населенных пунктов	Размещение гаражей для собственных нужд	Образование земельного участка из земель государственная собственность на которые не разграничена	ТЗ - зоне автомобильного транспорта и улично-дорожной сети.

:ЗУ211	22	Земли населенных пунктов	Размещение гаражей для собственных нужд	Образование земельного участка из земель государственная собственность на которые не разграничена	ТЗ - зоне автомобильного транспорта и улично-дорожной сети.
:ЗУ212	24	Земли населенных пунктов	Размещение гаражей для собственных нужд	Образование земельного участка из земель государственная собственность на которые не разграничена	ТЗ - зоне автомобильного транспорта и улично-дорожной сети.
:ЗУ213	25	Земли населенных пунктов	Размещение гаражей для собственных нужд	Образование земельного участка из земель государственная собственность на которые не разграничена	ТЗ - зоне автомобильного транспорта и улично-дорожной сети.
:ЗУ214	25	Земли населенных пунктов	Размещение гаражей для собственных нужд	Образование земельного участка из земель государственная собственность на которые не разграничена	ТЗ - зоне автомобильного транспорта и улично-дорожной сети.
:ЗУ215	23	Земли населенных пунктов	Размещение гаражей для собственных нужд	Образование земельного участка из земель государственная собственность на которые не разграничена	ТЗ - зоне автомобильного транспорта и улично-дорожной сети.
:ЗУ216	38	Земли населенных пунктов	Размещение гаражей для собственных нужд	Образование земельного участка из земель государственная собственность на которые не разграничена	ТЗ - зоне автомобильного транспорта и улично-дорожной сети.
:ЗУ217	54	Земли населенных пунктов	Размещение гаражей для собственных нужд	Образование земельного участка из земель государственная собственность на которые не разграничена	ТЗ - зоне автомобильного транспорта и улично-дорожной сети.

:ЗУ218	25	Земли населенных пунктов	Размещение гаражей для собственных нужд	Образование земельного участка из земель государственная собственность на которые не разграничена	ТЗ - зоне автомобильного транспорта и улично-дорожной сети.
:ЗУ219	25	Земли населенных пунктов	Размещение гаражей для собственных нужд	Образование земельного участка из земель государственная собственность на которые не разграничена	ТЗ - зоне автомобильного транспорта и улично-дорожной сети.
:ЗУ220	26	Земли населенных пунктов	Размещение гаражей для собственных нужд	Образование земельного участка из земель государственная собственность на которые не разграничена	ТЗ - зоне автомобильного транспорта и улично-дорожной сети.
:ЗУ221	26	Земли населенных пунктов	Размещение гаражей для собственных нужд	Образование земельного участка из земель государственная собственность на которые не разграничена	ТЗ - зоне автомобильного транспорта и улично-дорожной сети.
:ЗУ222	25	Земли населенных пунктов	Размещение гаражей для собственных нужд	Образование земельного участка из земель государственная собственность на которые не разграничена	ТЗ - зоне автомобильного транспорта и улично-дорожной сети.
:ЗУ223	24	Земли населенных пунктов	Размещение гаражей для собственных нужд	Образование земельного участка из земель государственная собственность на которые не разграничена	ТЗ - зоне автомобильного транспорта и улично-дорожной сети.
:ЗУ224	25	Земли населенных пунктов	Размещение гаражей для собственных нужд	Образование земельного участка из земель государственная собственность на которые не разграничена	ТЗ - зоне автомобильного транспорта и улично-дорожной сети.

:ЗУ225	24	Земли населенных пунктов	Размещение гаражей для собственных нужд	Образование земельного участка из земель государственная собственность на которые не разграничена	ТЗ - зоне автомобильного транспорта и улично-дорожной сети.
:ЗУ226	48	Земли населенных пунктов	Размещение гаражей для собственных нужд	Образование земельного участка из земель государственная собственность на которые не разграничена	ТЗ - зоне автомобильного транспорта и улично-дорожной сети.
:ЗУ227	25	Земли населенных пунктов	Размещение гаражей для собственных нужд	Образование земельного участка из земель государственная собственность на которые не разграничена	ТЗ - зоне автомобильного транспорта и улично-дорожной сети.
:ЗУ228	24	Земли населенных пунктов	Размещение гаражей для собственных нужд	Образование земельного участка из земель государственная собственность на которые не разграничена	ТЗ - зоне автомобильного транспорта и улично-дорожной сети.
:ЗУ229	23	Земли населенных пунктов	Размещение гаражей для собственных нужд	Образование земельного участка из земель государственная собственность на которые не разграничена	ТЗ - зоне автомобильного транспорта и улично-дорожной сети.
:ЗУ230	25	Земли населенных пунктов	Размещение гаражей для собственных нужд	Образование земельного участка из земель государственная собственность на которые не разграничена	ТЗ - зоне автомобильного транспорта и улично-дорожной сети.
:ЗУ231	24	Земли населенных пунктов	Размещение гаражей для собственных нужд	Образование земельного участка из земель государственная собственность на которые не разграничена	ТЗ - зоне автомобильного транспорта и улично-дорожной сети.

:ЗУ232	24	Земли населенных пунктов	Размещение гаражей для собственных нужд	Образование земельного участка из земель государственная собственность на которые не разграничена	ТЗ - зоне автомобильного транспорта и улично-дорожной сети.
:ЗУ233	31	Земли населенных пунктов	Размещение гаражей для собственных нужд	Образование земельного участка из земель государственная собственность на которые не разграничена	ТЗ - зоне автомобильного транспорта и улично-дорожной сети.
:ЗУ234	59	Земли населенных пунктов	Размещение гаражей для собственных нужд	Образование земельного участка из земель государственная собственность на которые не разграничена	ТЗ - зоне автомобильного транспорта и улично-дорожной сети.
:ЗУ235	54	Земли населенных пунктов	Размещение гаражей для собственных нужд	Образование земельного участка из земель государственная собственность на которые не разграничена	ТЗ - зоне автомобильного транспорта и улично-дорожной сети.
:ЗУ236	37	Земли населенных пунктов	Размещение гаражей для собственных нужд	Образование земельного участка из земель государственная собственность на которые не разграничена	ТЗ - зоне автомобильного транспорта и улично-дорожной сети.
:ЗУ237	23	Земли населенных пунктов	Размещение гаражей для собственных нужд	Образование земельного участка из земель государственная собственность на которые не разграничена	ТЗ - зоне автомобильного транспорта и улично-дорожной сети.
:ЗУ238	25	Земли населенных пунктов	Размещение гаражей для собственных нужд	Образование земельного участка из земель государственная собственность на которые не разграничена	ТЗ - зоне автомобильного транспорта и улично-дорожной сети.

:ЗУ239	25	Земли населенных пунктов	Размещение гаражей для собственных нужд	Образование земельного участка из земель государственная собственность на которые не разграничена	ТЗ - зоне автомобильного транспорта и улично-дорожной сети.
:ЗУ240	24	Земли населенных пунктов	Размещение гаражей для собственных нужд	Образование земельного участка из земель государственная собственность на которые не разграничена	ТЗ - зоне автомобильного транспорта и улично-дорожной сети.
:ЗУ241	29	Земли населенных пунктов	Размещение гаражей для собственных нужд	Образование земельного участка из земель государственная собственность на которые не разграничена	ТЗ - зоне автомобильного транспорта и улично-дорожной сети.
:ЗУ242	34	Земли населенных пунктов	Размещение гаражей для собственных нужд	Образование земельного участка из земель государственная собственность на которые не разграничена	ТЗ - зоне автомобильного транспорта и улично-дорожной сети.
:ЗУ243	22	Земли населенных пунктов	Размещение гаражей для собственных нужд	Образование земельного участка из земель государственная собственность на которые не разграничена	ТЗ - зоне автомобильного транспорта и улично-дорожной сети.
:ЗУ244	24	Земли населенных пунктов	Размещение гаражей для собственных нужд	Образование земельного участка из земель государственная собственность на которые не разграничена	ТЗ - зоне автомобильного транспорта и улично-дорожной сети.
:ЗУ245	25	Земли населенных пунктов	Размещение гаражей для собственных нужд	Образование земельного участка из земель государственная собственность на которые не разграничена	ТЗ - зоне автомобильного транспорта и улично-дорожной сети.

:ЗУ246	23	Земли населенных пунктов	Размещение гаражей для собственных нужд	Образование земельного участка из земель государственная собственность на которые не разграничена	ТЗ - зоне автомобильного транспорта и улично-дорожной сети.
:ЗУ247	26	Земли населенных пунктов	Размещение гаражей для собственных нужд	Образование земельного участка из земель государственная собственность на которые не разграничена	ТЗ - зоне автомобильного транспорта и улично-дорожной сети.
:ЗУ248	27	Земли населенных пунктов	Размещение гаражей для собственных нужд	Образование земельного участка из земель государственная собственность на которые не разграничена	ТЗ - зоне автомобильного транспорта и улично-дорожной сети.
:ЗУ249	23	Земли населенных пунктов	Размещение гаражей для собственных нужд	Образование земельного участка из земель государственная собственность на которые не разграничена	ТЗ - зоне автомобильного транспорта и улично-дорожной сети.
:ЗУ250	56	Земли населенных пунктов	Размещение гаражей для собственных нужд	Образование земельного участка из земель государственная собственность на которые не разграничена	ТЗ - зоне автомобильного транспорта и улично-дорожной сети.
:ЗУ251	23	Земли населенных пунктов	Размещение гаражей для собственных нужд	Образование земельного участка из земель государственная собственность на которые не разграничена	ТЗ - зоне автомобильного транспорта и улично-дорожной сети.
:ЗУ252	25	Земли населенных пунктов	Размещение гаражей для собственных нужд	Образование земельного участка из земель государственная собственность на которые не разграничена	ТЗ - зоне автомобильного транспорта и улично-дорожной сети.

:ЗУ253	27	Земли населенных пунктов	Размещение гаражей для собственных нужд	Образование земельного участка из земель государственная собственность на которые не разграничена	ТЗ - зоне автомобильного транспорта и улично-дорожной сети.
:ЗУ254	27	Земли населенных пунктов	Размещение гаражей для собственных нужд	Образование земельного участка из земель государственная собственность на которые не разграничена	ТЗ - зоне автомобильного транспорта и улично-дорожной сети.
:ЗУ255	25	Земли населенных пунктов	Размещение гаражей для собственных нужд	Образование земельного участка из земель государственная собственность на которые не разграничена	ТЗ - зоне автомобильного транспорта и улично-дорожной сети.
:ЗУ256	23	Земли населенных пунктов	Размещение гаражей для собственных нужд	Образование земельного участка из земель государственная собственность на которые не разграничена	ТЗ - зоне автомобильного транспорта и улично-дорожной сети.
:ЗУ257	23	Земли населенных пунктов	Размещение гаражей для собственных нужд	Образование земельного участка из земель государственная собственность на которые не разграничена	ТЗ - зоне автомобильного транспорта и улично-дорожной сети.
:ЗУ258	25	Земли населенных пунктов	Размещение гаражей для собственных нужд	Образование земельного участка из земель государственная собственность на которые не разграничена	ТЗ - зоне автомобильного транспорта и улично-дорожной сети.
:ЗУ259	32	Земли населенных пунктов	Размещение гаражей для собственных нужд	Образование земельного участка из земель государственная собственность на которые не разграничена	ТЗ - зоне автомобильного транспорта и улично-дорожной сети.



:ЗУ260	24	Земли населенных пунктов	Размещение гаражей для собственных нужд	Образование земельного участка из земель государственная собственность на которые не разграничена	ТЗ - зоне автомобильного транспорта и улично-дорожной сети.
:ЗУ261	23	Земли населенных пунктов	Размещение гаражей для собственных нужд	Образование земельного участка из земель государственная собственность на которые не разграничена	ТЗ - зоне автомобильного транспорта и улично-дорожной сети.
:ЗУ262	25	Земли населенных пунктов	Размещение гаражей для собственных нужд	Образование земельного участка из земель государственная собственность на которые не разграничена	ТЗ - зоне автомобильного транспорта и улично-дорожной сети.
:ЗУ263	25	Земли населенных пунктов	Размещение гаражей для собственных нужд	Образование земельного участка из земель государственная собственность на которые не разграничена	ТЗ - зоне автомобильного транспорта и улично-дорожной сети.
:ЗУ264	24	Земли населенных пунктов	Размещение гаражей для собственных нужд	Образование земельного участка из земель государственная собственность на которые не разграничена	ТЗ - зоне автомобильного транспорта и улично-дорожной сети.
:ЗУ265	25	Земли населенных пунктов	Размещение гаражей для собственных нужд	Образование земельного участка из земель государственная собственность на которые не разграничена	ТЗ - зоне автомобильного транспорта и улично-дорожной сети.
:ЗУ266	25	Земли населенных пунктов	Размещение гаражей для собственных нужд	Образование земельного участка из земель государственная собственность на которые не разграничена	ТЗ - зоне автомобильного транспорта и улично-дорожной сети.

:ЗУ267	37	Земли населенных пунктов	Размещение гаражей для собственных нужд	Образование земельного участка из земель государственная собственность на которые не разграничена	ТЗ - зоне автомобильного транспорта и улично-дорожной сети.
:ЗУ268	52	Земли населенных пунктов	Размещение гаражей для собственных нужд	Образование земельного участка из земель государственная собственность на которые не разграничена	ТЗ - зоне автомобильного транспорта и улично-дорожной сети.
:ЗУ269	31	Земли населенных пунктов	Размещение гаражей для собственных нужд	Образование земельного участка из земель государственная собственность на которые не разграничена	ТЗ - зоне автомобильного транспорта и улично-дорожной сети.
:ЗУ270	28	Земли населенных пунктов	Размещение гаражей для собственных нужд	Образование земельного участка из земель государственная собственность на которые не разграничена	ТЗ - зоне автомобильного транспорта и улично-дорожной сети.
:ЗУ271	24	Земли населенных пунктов	Размещение гаражей для собственных нужд	Образование земельного участка из земель государственная собственность на которые не разграничена	ТЗ - зоне автомобильного транспорта и улично-дорожной сети.
:ЗУ272	23	Земли населенных пунктов	Размещение гаражей для собственных нужд	Образование земельного участка из земель государственная собственность на которые не разграничена	ТЗ - зоне автомобильного транспорта и улично-дорожной сети.
:ЗУ273	24	Земли населенных пунктов	Размещение гаражей для собственных нужд	Образование земельного участка из земель государственная собственность на которые не разграничена	ТЗ - зоне автомобильного транспорта и улично-дорожной сети.

:ЗУ274	25	Земли населенных пунктов	Размещение гаражей для собственных нужд	Образование земельного участка из земель государственная собственность на которые не разграничена	ТЗ - зоне автомобильного транспорта и улично-дорожной сети.
:ЗУ275	28	Земли населенных пунктов	Размещение гаражей для собственных нужд	Образование земельного участка из земель государственная собственность на которые не разграничена	ТЗ - зоне автомобильного транспорта и улично-дорожной сети.
:ЗУ276	24	Земли населенных пунктов	Размещение гаражей для собственных нужд	Образование земельного участка из земель государственная собственность на которые не разграничена	ТЗ - зоне автомобильного транспорта и улично-дорожной сети.
:ЗУ277	24	Земли населенных пунктов	Размещение гаражей для собственных нужд	Образование земельного участка из земель государственная собственность на которые не разграничена	ТЗ - зоне автомобильного транспорта и улично-дорожной сети.
:ЗУ278	52	Земли населенных пунктов	Размещение гаражей для собственных нужд	Образование земельного участка из земель государственная собственность на которые не разграничена	ТЗ - зоне автомобильного транспорта и улично-дорожной сети.
:ЗУ279	26	Земли населенных пунктов	Размещение гаражей для собственных нужд	Образование земельного участка из земель государственная собственность на которые не разграничена	ТЗ - зоне автомобильного транспорта и улично-дорожной сети.
:ЗУ280	23	Земли населенных пунктов	Размещение гаражей для собственных нужд	Образование земельного участка из земель государственная собственность на которые не разграничена	ТЗ - зоне автомобильного транспорта и улично-дорожной сети.

:ЗУ281	25	Земли населенных пунктов	Размещение гаражей для собственных нужд	Образование земельного участка из земель государственная собственность на которые не разграничена	ТЗ - зоне автомобильного транспорта и улично-дорожной сети.
:ЗУ282	26	Земли населенных пунктов	Размещение гаражей для собственных нужд	Образование земельного участка из земель государственная собственность на которые не разграничена	ТЗ - зоне автомобильного транспорта и улично-дорожной сети.
:ЗУ283	26	Земли населенных пунктов	Размещение гаражей для собственных нужд	Образование земельного участка из земель государственная собственность на которые не разграничена	ТЗ - зоне автомобильного транспорта и улично-дорожной сети.
:ЗУ284	25	Земли населенных пунктов	Размещение гаражей для собственных нужд	Образование земельного участка из земель государственная собственность на которые не разграничена	ТЗ - зоне автомобильного транспорта и улично-дорожной сети.
:ЗУ285	51	Земли населенных пунктов	Размещение гаражей для собственных нужд	Образование земельного участка из земель государственная собственность на которые не разграничена	ТЗ - зоне автомобильного транспорта и улично-дорожной сети.
:ЗУ286	26	Земли населенных пунктов	Размещение гаражей для собственных нужд	Образование земельного участка из земель государственная собственность на которые не разграничена	ТЗ - зоне автомобильного транспорта и улично-дорожной сети.
:ЗУ287	26	Земли населенных пунктов	Размещение гаражей для собственных нужд	Образование земельного участка из земель государственная собственность на которые не разграничена	ТЗ - зоне автомобильного транспорта и улично-дорожной сети.

:ЗУ288	28	Земли населенных пунктов	Размещение гаражей для собственных нужд	Образование земельного участка из земель государственная собственность на которые не разграничена	ТЗ - зоне автомобильного транспорта и улично-дорожной сети.
:ЗУ289	24	Земли населенных пунктов	Размещение гаражей для собственных нужд	Образование земельного участка из земель государственная собственность на которые не разграничена	ТЗ - зоне автомобильного транспорта и улично-дорожной сети.
:ЗУ290	26	Земли населенных пунктов	Размещение гаражей для собственных нужд	Образование земельного участка из земель государственная собственность на которые не разграничена	ТЗ - зоне автомобильного транспорта и улично-дорожной сети.
:ЗУ291	36	Земли населенных пунктов	Размещение гаражей для собственных нужд	Образование земельного участка из земель государственная собственность на которые не разграничена	ТЗ - зоне автомобильного транспорта и улично-дорожной сети.
:ЗУ292	49	Земли населенных пунктов	Размещение гаражей для собственных нужд	Образование земельного участка из земель государственная собственность на которые не разграничена	ТЗ - зоне автомобильного транспорта и улично-дорожной сети.
:ЗУ293	51	Земли населенных пунктов	Размещение гаражей для собственных нужд	Образование земельного участка из земель государственная собственность на которые не разграничена	ТЗ - зоне автомобильного транспорта и улично-дорожной сети.
:ЗУ294	33	Земли населенных пунктов	Размещение гаражей для собственных нужд	Образование земельного участка из земель государственная собственность на которые не разграничена	ТЗ - зоне автомобильного транспорта и улично-дорожной сети.

:ЗУ295	26	Земли населенных пунктов	Размещение гаражей для собственных нужд	Образование земельного участка из земель государственная собственность на которые не разграничена	ТЗ - зоне автомобильного транспорта и улично-дорожной сети.
:ЗУ296	26	Земли населенных пунктов	Размещение гаражей для собственных нужд	Образование земельного участка из земель государственная собственность на которые не разграничена	ТЗ - зоне автомобильного транспорта и улично-дорожной сети.
:ЗУ297	31	Земли населенных пунктов	Размещение гаражей для собственных нужд	Образование земельного участка из земель государственная собственность на которые не разграничена	ТЗ - зоне автомобильного транспорта и улично-дорожной сети.
:ЗУ298	29	Земли населенных пунктов	Размещение гаражей для собственных нужд	Образование земельного участка из земель государственная собственность на которые не разграничена	ТЗ - зоне автомобильного транспорта и улично-дорожной сети.
:ЗУ299	28	Земли населенных пунктов	Размещение гаражей для собственных нужд	Образование земельного участка из земель государственная собственность на которые не разграничена	ТЗ - зоне автомобильного транспорта и улично-дорожной сети.
:ЗУ300	34	Земли населенных пунктов	Размещение гаражей для собственных нужд	Образование земельного участка из земель государственная собственность на которые не разграничена	ТЗ - зоне автомобильного транспорта и улично-дорожной сети.
:ЗУ301	14	Земли населенных пунктов	Размещение гаражей для собственных нужд	Образование земельного участка из земель государственная собственность на которые не разграничена	ТЗ - зоне автомобильного транспорта и улично-дорожной сети.

:ЗУ302	53	Земли населенных пунктов	Размещение гаражей для собственных нужд	Образование земельного участка из земель государственная собственность на которые не разграничена	ТЗ - зоне автомобильного транспорта и улично-дорожной сети.
:ЗУ303	26	Земли населенных пунктов	Размещение гаражей для собственных нужд	Образование земельного участка из земель государственная собственность на которые не разграничена	ТЗ - зоне автомобильного транспорта и улично-дорожной сети.
:ЗУ305	26	Земли населенных пунктов	Размещение гаражей для собственных нужд	Образование земельного участка из земель государственная собственность на которые не разграничена	ТЗ - зоне автомобильного транспорта и улично-дорожной сети.
:ЗУ311	1792	Земли населенных пунктов	Земельные участки (территории) общего пользования	Образование земельного участка из земель государственная собственность на которые не разграничена	ТЗ - зоне автомобильного транспорта и улично-дорожной сети.
:ЗУ312	1060	Земли населенных пунктов	Земельные участки (территории) общего пользования	Образование земельного участка из земель государственная собственность на которые не разграничена	ТЗ - зоне автомобильного транспорта и улично-дорожной сети.
:ЗУ313	1151	Земли населенных пунктов	Земельные участки (территории) общего пользования	Образование земельного участка из земель государственная собственность на которые не разграничена	ТЗ - зоне автомобильного транспорта и улично-дорожной сети.
:ЗУ314	1240	Земли населенных пунктов	Земельные участки (территории) общего пользования	Образование земельного участка из земель государственная собственность на которые не разграничена	ТЗ - зоне автомобильного транспорта и улично-дорожной сети.
:ЗУ315	1885	Земли населенных пунктов	Земельные участки (территории) общего пользования	Образование земельного участка из земель государственная собственность на которые не разграничена	ТЗ - зоне автомобильного транспорта и улично-дорожной сети.

**6. Сведения о границах территории, в отношении которой утвержден проект межевания, содержащие перечень координат характерных точек этих границ в системе координат, используемой для ведения ЕГРН**

*Перечень координат характерных точек границ территории, в отношении которой будет утвержден проект межевания.*

Условное имя контура	X	Y
:ГПМ		
	477631.49	2207545.57
	477629.14	2207541.84
	477624.10	2207534.84
	477613.94	2207519.72
	477639.39	2207502.81
	477664.99	2207485.63
	477681.91	2207474.09
	477689.85	2207468.72
	477705.62	2207457.81
	477722.68	2207445.98
	477731.77	2207439.91
	477754.25	2207424.42
	477773.13	2207411.40
	477790.06	2207399.44
	477800.23	2207392.17
	477822.37	2207423.18
	477824.68	2207421.56
	477828.02	2207426.72
	477825.70	2207428.30
	477849.21	2207463.32
	477812.96	2207487.55
	477804.93	2207493.23
	477771.38	2207516.53
	477754.68	2207528.34
	477738.37	2207539.59
	477704.88	2207562.62
	477663.19	2207591.48
	477641.62	2207559.82
	477638.11	2207555.77
	477636.94	2207554.01
	477631.49	2207545.57




## **II. МАТЕРИАЛЫ ПО ОБОСНОВАНИЮ ПРОЕКТА МЕЖЕВАНИЯ ТЕРИТОРИИ**

В границах рассматриваемой территории отсутствуют особо охраняемые природные территории и территории объектов культурного наследия. Сведения о границах существующих земельных участков, границах зон с особыми условиями использования территории и местоположения существующих объектов капитального строительства отражены на чертеже.

### **III. ЧЕРТЕЖИ МЕЖЕВАНИЯ ТЕРРИТОРИИ**

Лист № докум. / Дата  
 Инв. № подл. / Дата  
 Электронный документ / Дата  
 Подп. и дата  
 Стар. № / Дата  
 Пер. примеч.

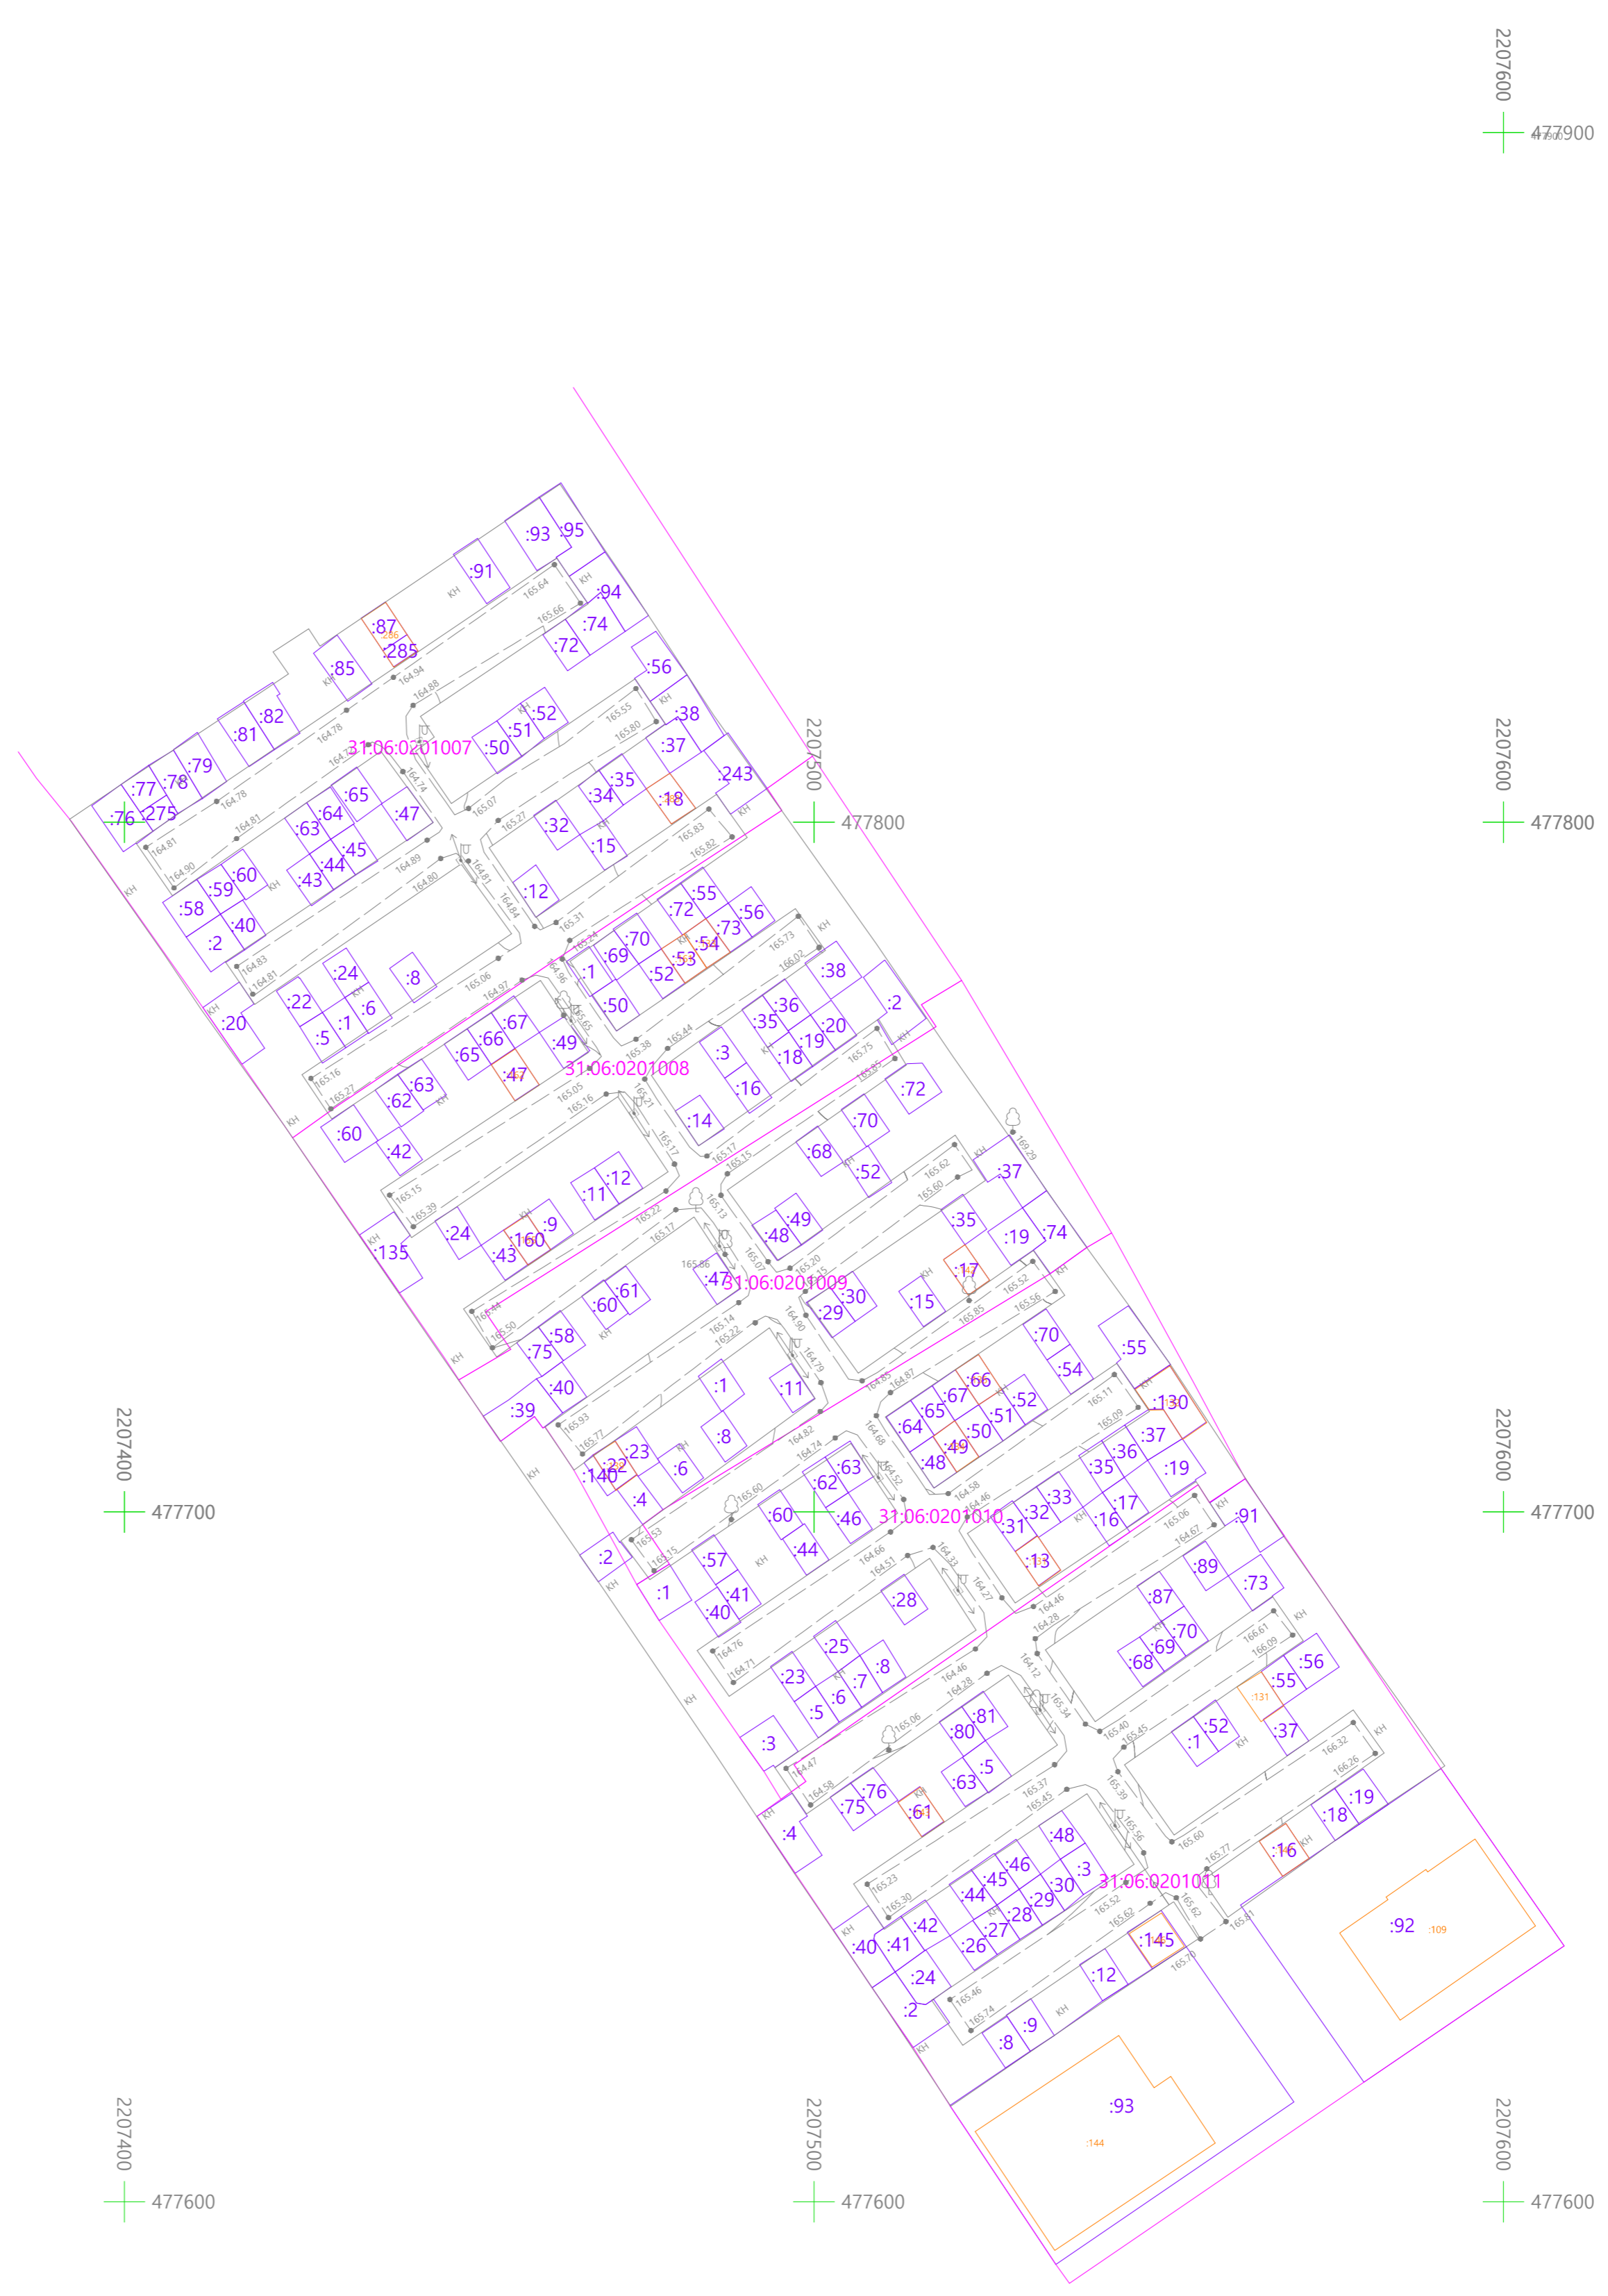

Условные обозначения:  
 Границы:

- Земельные участки учтенные в ЕГРН, имеющие координатное описание
- Граница кадастрового квартала

Прочие:

- :345 Кадастровые номера земельных участков, стоящие на учете в ЕГРН, имеющие координатное описание
- :345 Кадастровые номера объекта капитального строительства

Изм.	Лист	№ докум.	Подп.	Дата	Лит.	Стадия	Масштаб
						П	1:1000
Проект межевания территории гаражно-строительного кооператива «Северный» в г. Старый Оскол, Белгородской области					Лист	Листов	
Материалы по обоснованию					ООО «Ж Центр»		
И.контр. Утв.					Копировал Формат А1		

Имя, № поз., Лист, и дата, Взам. инв. №, Инв. № арх., Справ. №, Перв. примен.



- Условные обозначения:
- Границы:
- Образующих земельных участков
  - Территория в отношении которой подготавливается проект межевания
  - Земельные участки учтенные в ЕГРН
  - Изменяемые земельные участки
  - Граница кадастрового квартала
- Земли общего пользования
- Прочие:
- Кадастровые номера земельных участков, стоящие на учете в ЕГРН, не имеющие координатное описание
  - :345 Кадастровые номера земельных участков, стоящие на учете в ЕГРН, имеющие координатное описание
  - :3V1 Учетные номера проектируемых земельных участков

Изм.	Лист	№ докум.	Подп.	Дата	Проект межевания территории гаражно-строительного кооператива «Северный» в г.Старый Оскол, Белгородской области	Лит.	Стадия	Масштаб
							П	1:1000
Разраб.		Петнев						
Проб.		Петнев						
Т.контр.		Петнев						
И.контр.					Чертеж межевания территории	000 "МК Центр"		
Утв.						Копировал		